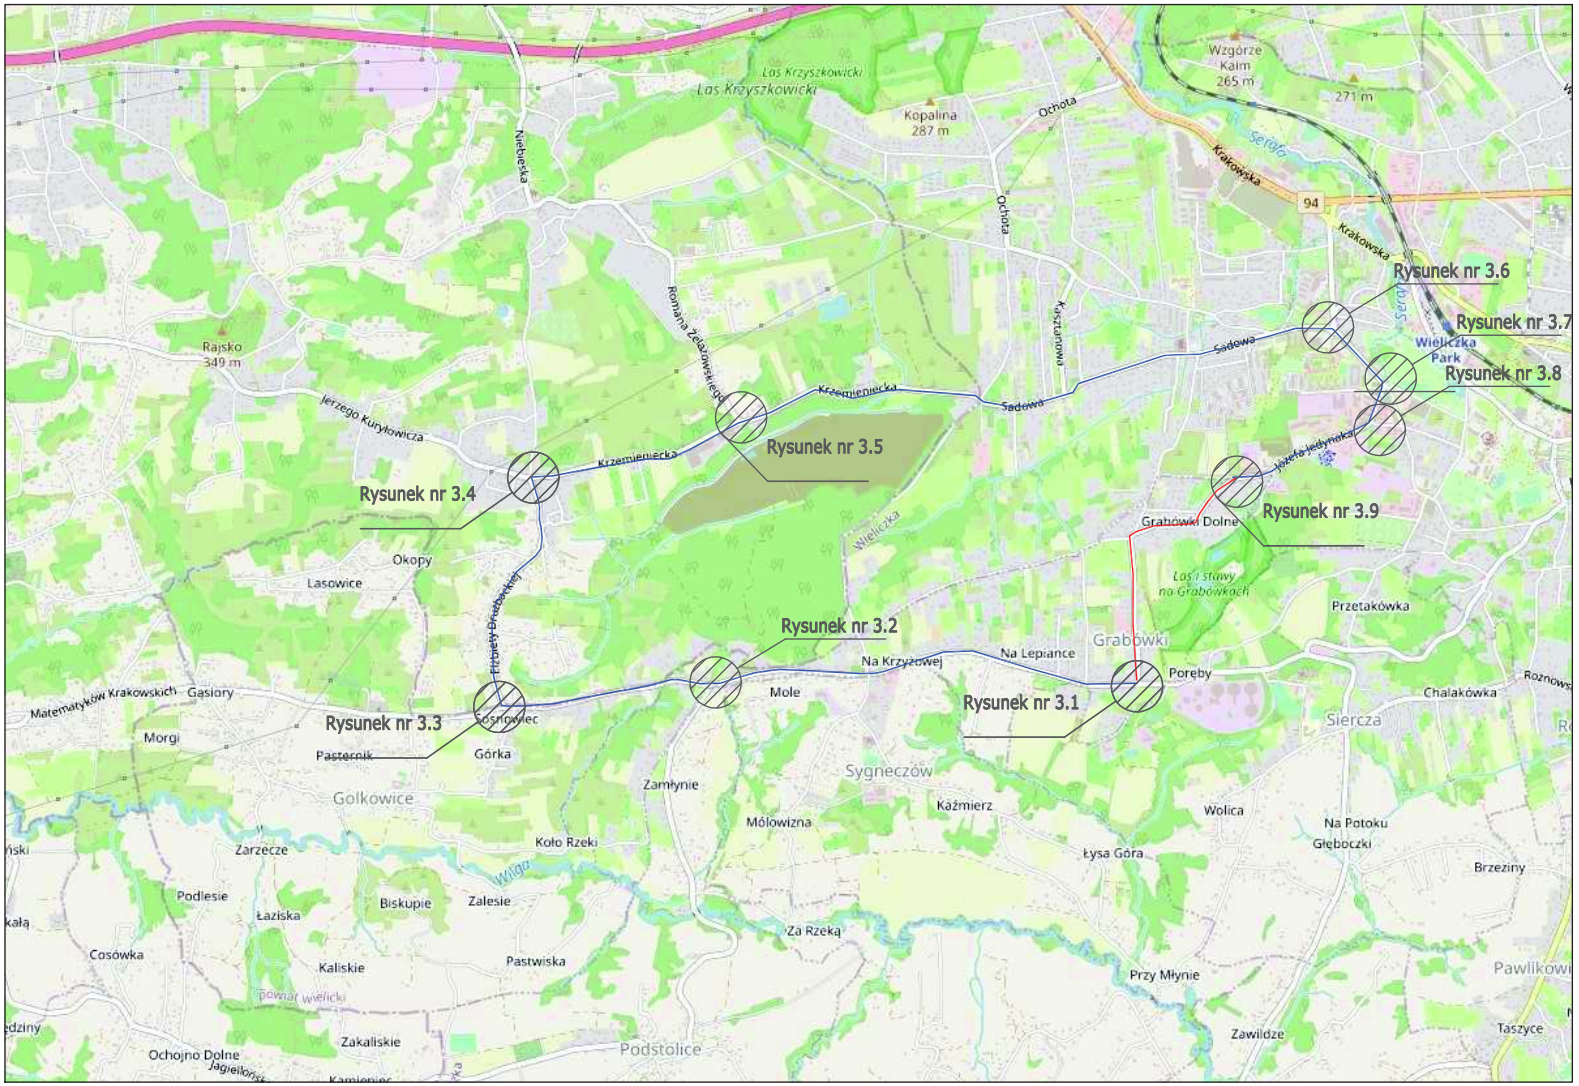

Legenda

- Zamknięty odcinek drogi powiatowej
- Trasa objazdu
- Rysunek nr 2.4 — Numer kolejny rysunku sytuacyjnego

Biuro
ul. Asnyka 6c/4
32-020 Wieliczka
e-mail: biuro@kadziolka-projekt.pl
www.kadziolka-projekt.pl

KĄDZIOŁKA projekt

stadium:	PROJEKT TYMCZASOWEJ ORGANIZACJI RUCHU
tytuł projektu:	„Rozbudowa drogi powiatowej nr 2035K Wieliczka - Grabówki" - etap zamknięcia odcinka drogi
tytuł rysunku:	Orientacja
skala:	1:10000
format rys:	A3
projektant:	Artur Kądziołka
specjalność:	-
uprawnienia:	-
data:	Marzec 2022
podpis:	Kądziołka
nr rys:	1.0