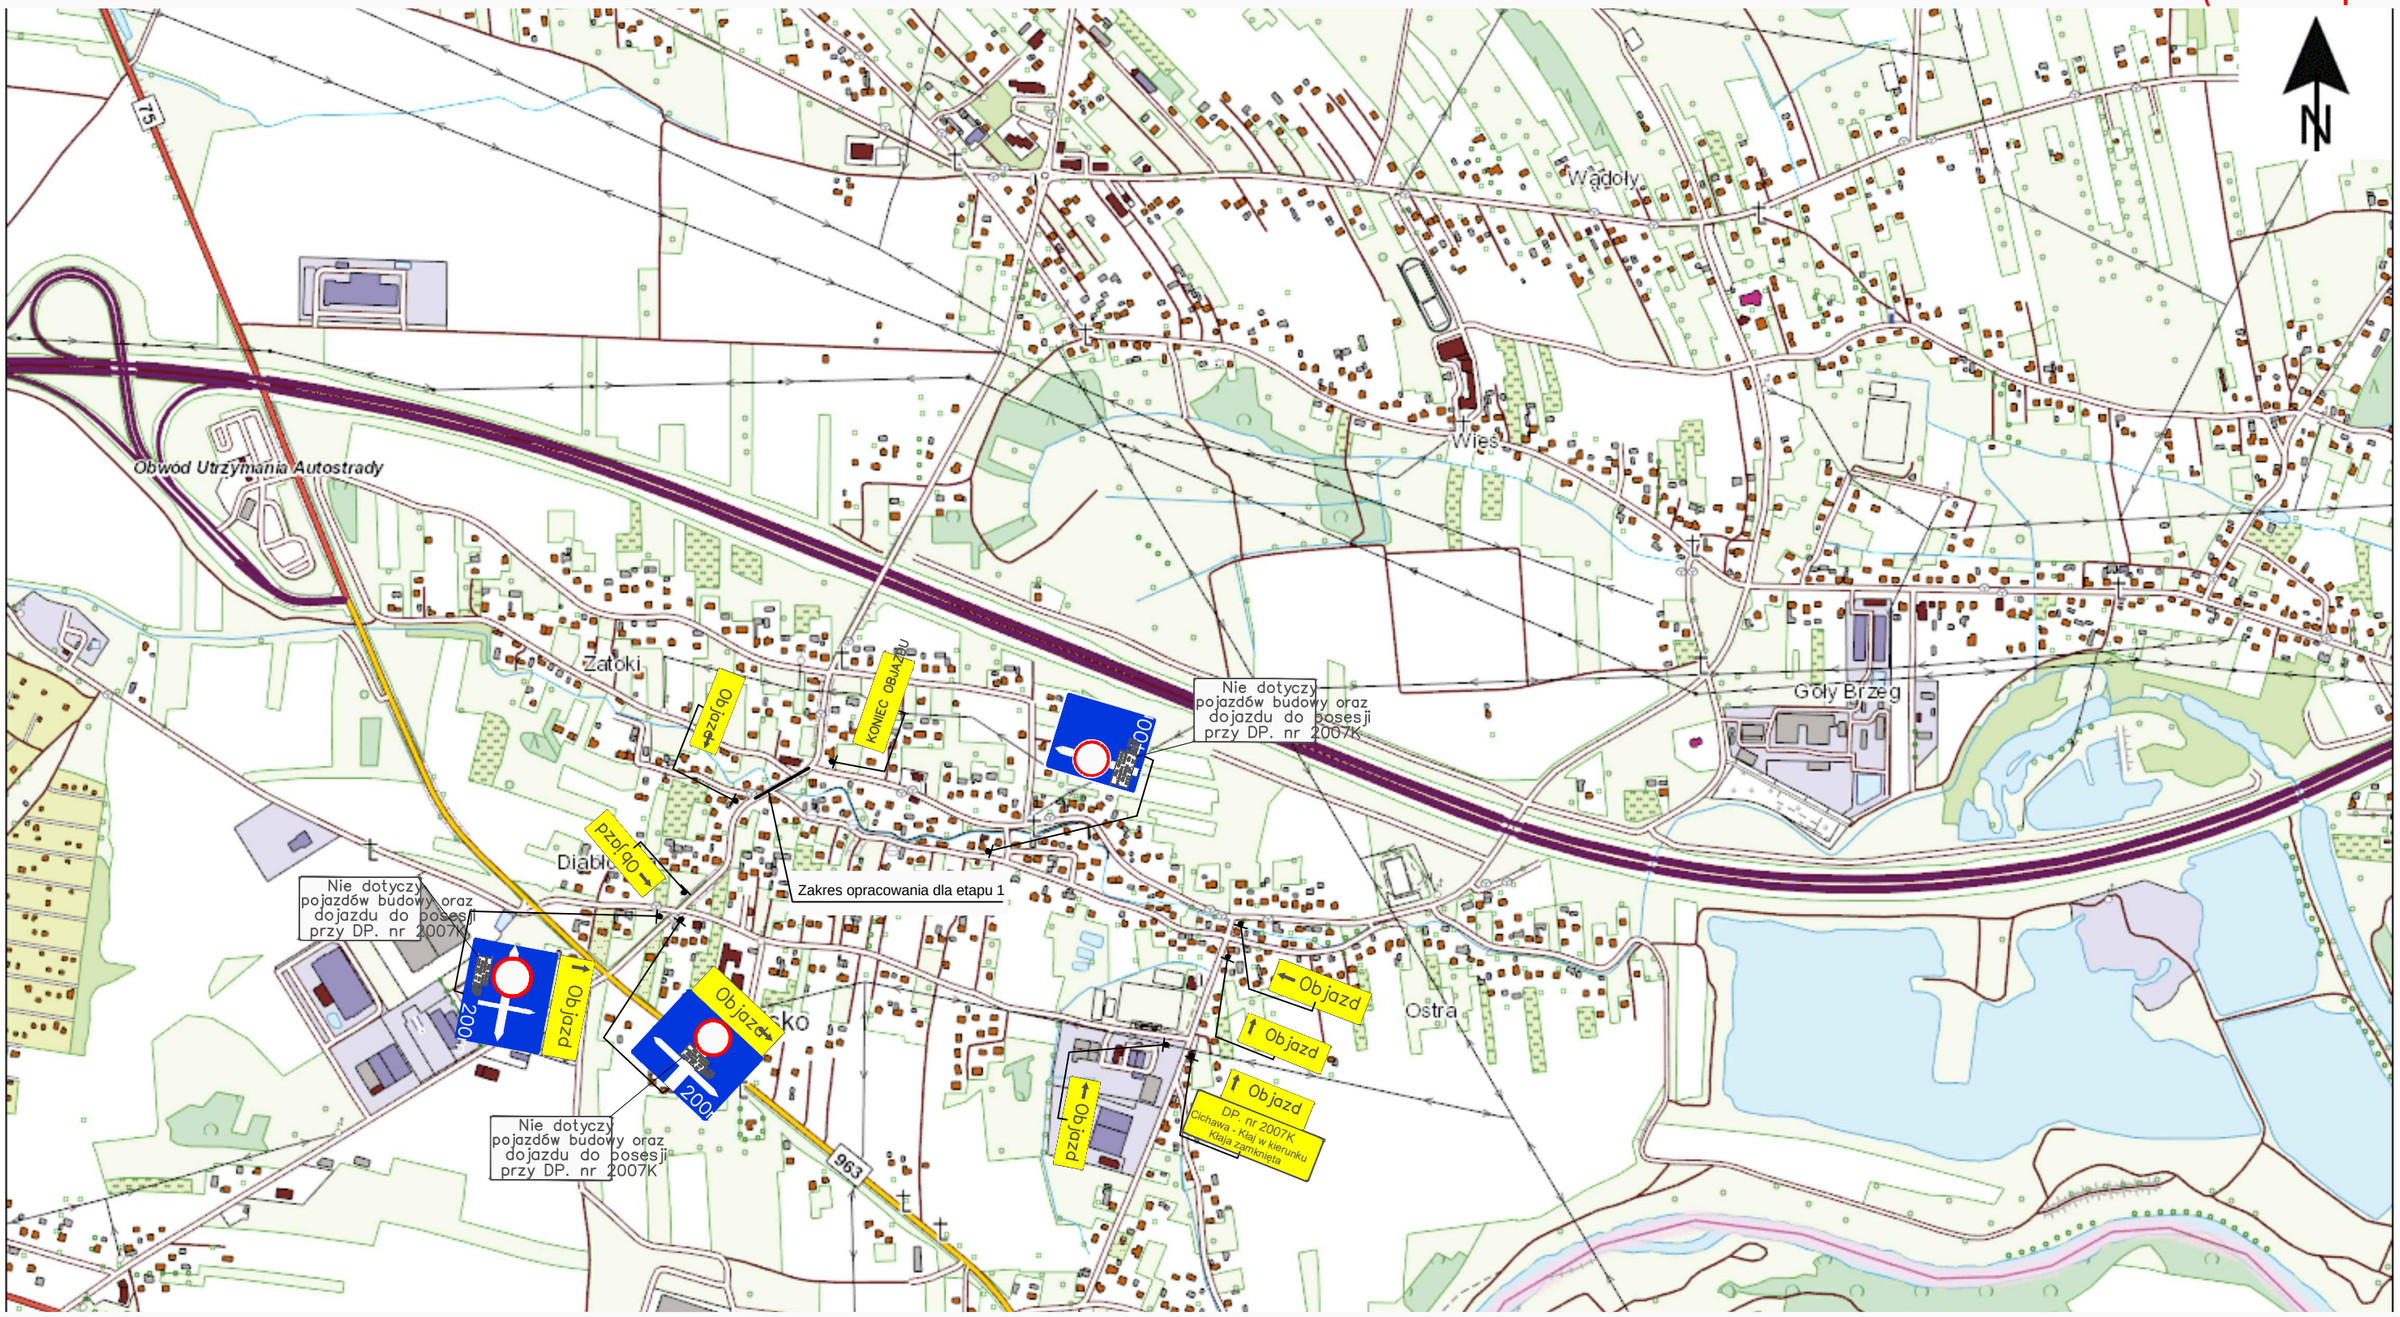Objazdy 4.1
1:10 000
(dla etapu 1)